


# TAV A02 - PLANIMETRIA GENERALE DI EMERGENZA

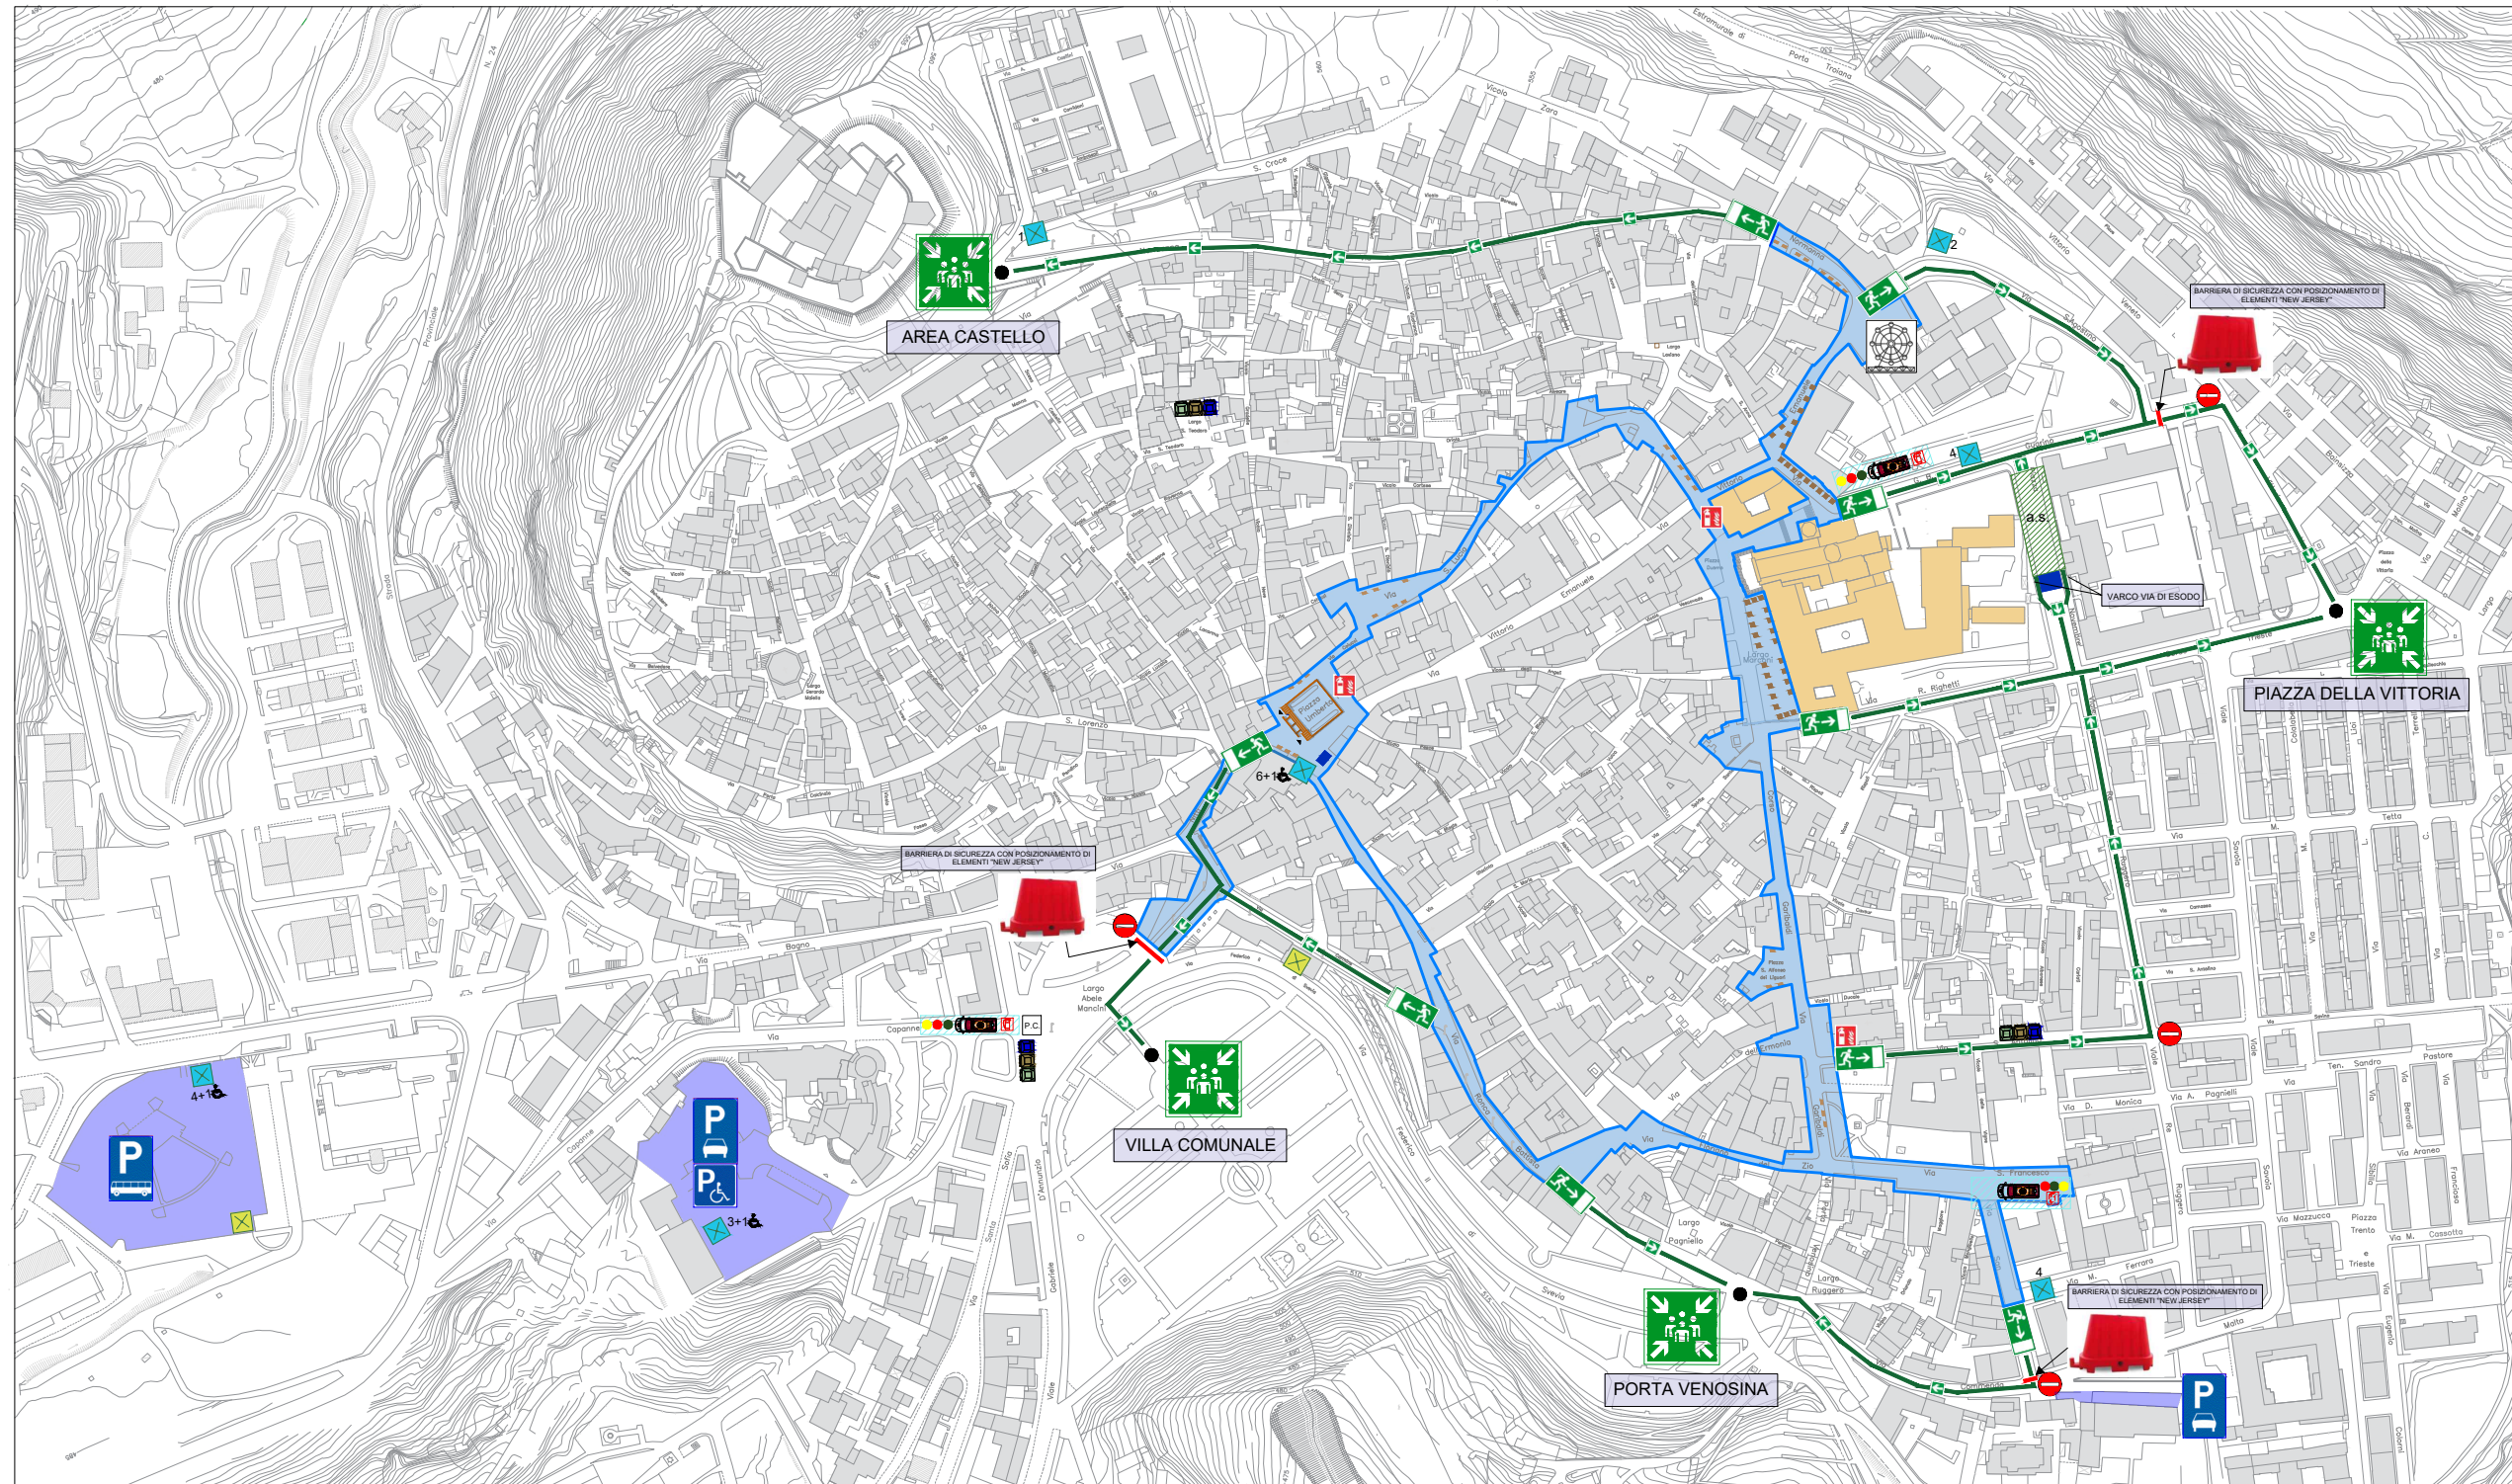

## LEGENDA

	PERCORSO SAGRA "VAROLA 2024"		USCITA DI EMERGENZA		PUNTO DI RACCOLTA		PRESIDIO FISSO ANTINCENDIO		BAGNI PUBBLICI		CONTENITORI DIFFERENZIATI RACCOLTA RIFIUTI
	PARCHEGGIO DESTINATO ALLA SOSTA DI AUTOVEICOLI		VIE DI FUGA		DIVIETO INGRESSO AUTOVEICOLI PRESIDATO		AMBULANZA		BAGNI CHIMICI		AREA SPETTATORI CONCERTO
	AREA RISERVATA AD OPERATORI, SOCCORRITORI, ADDETTI ALLA SICUREZZA		ESTINTORE PORTATILE		CENTRO OPERATIVO PROTEZIONE CIVILE		ADDETTI P. SOCCORSO DINAMICI (S.A.P.)		ADDETTI ANTINCENDIO DINAMICI (S.A.P.)		OPERATORI PROTEZIONE CIVILE DINAMICI (S.A.P.)

## NUMERI UTILI

112	CARABINIERI	113	POLIZIA
115	VIGILI DEL FUOCO	118	EMERGENZA SANITARIA

## IN CASO DI ALLARME

1. Abbandonare immediatamente in maniera ordinata l'evento usando le uscite di emergenza
2. Non attardarsi a recuperare oggetti personali
3. Attenersi alle disposizioni impartite dal personale addetto alla sicurezza
4. Una volta fuori dalla zona di pericolo radunarsi presso il punto di ritrovo
5. Il rientro sarà consentito solo previa autorizzazione