


# TAV A03 - CONTROL AREA

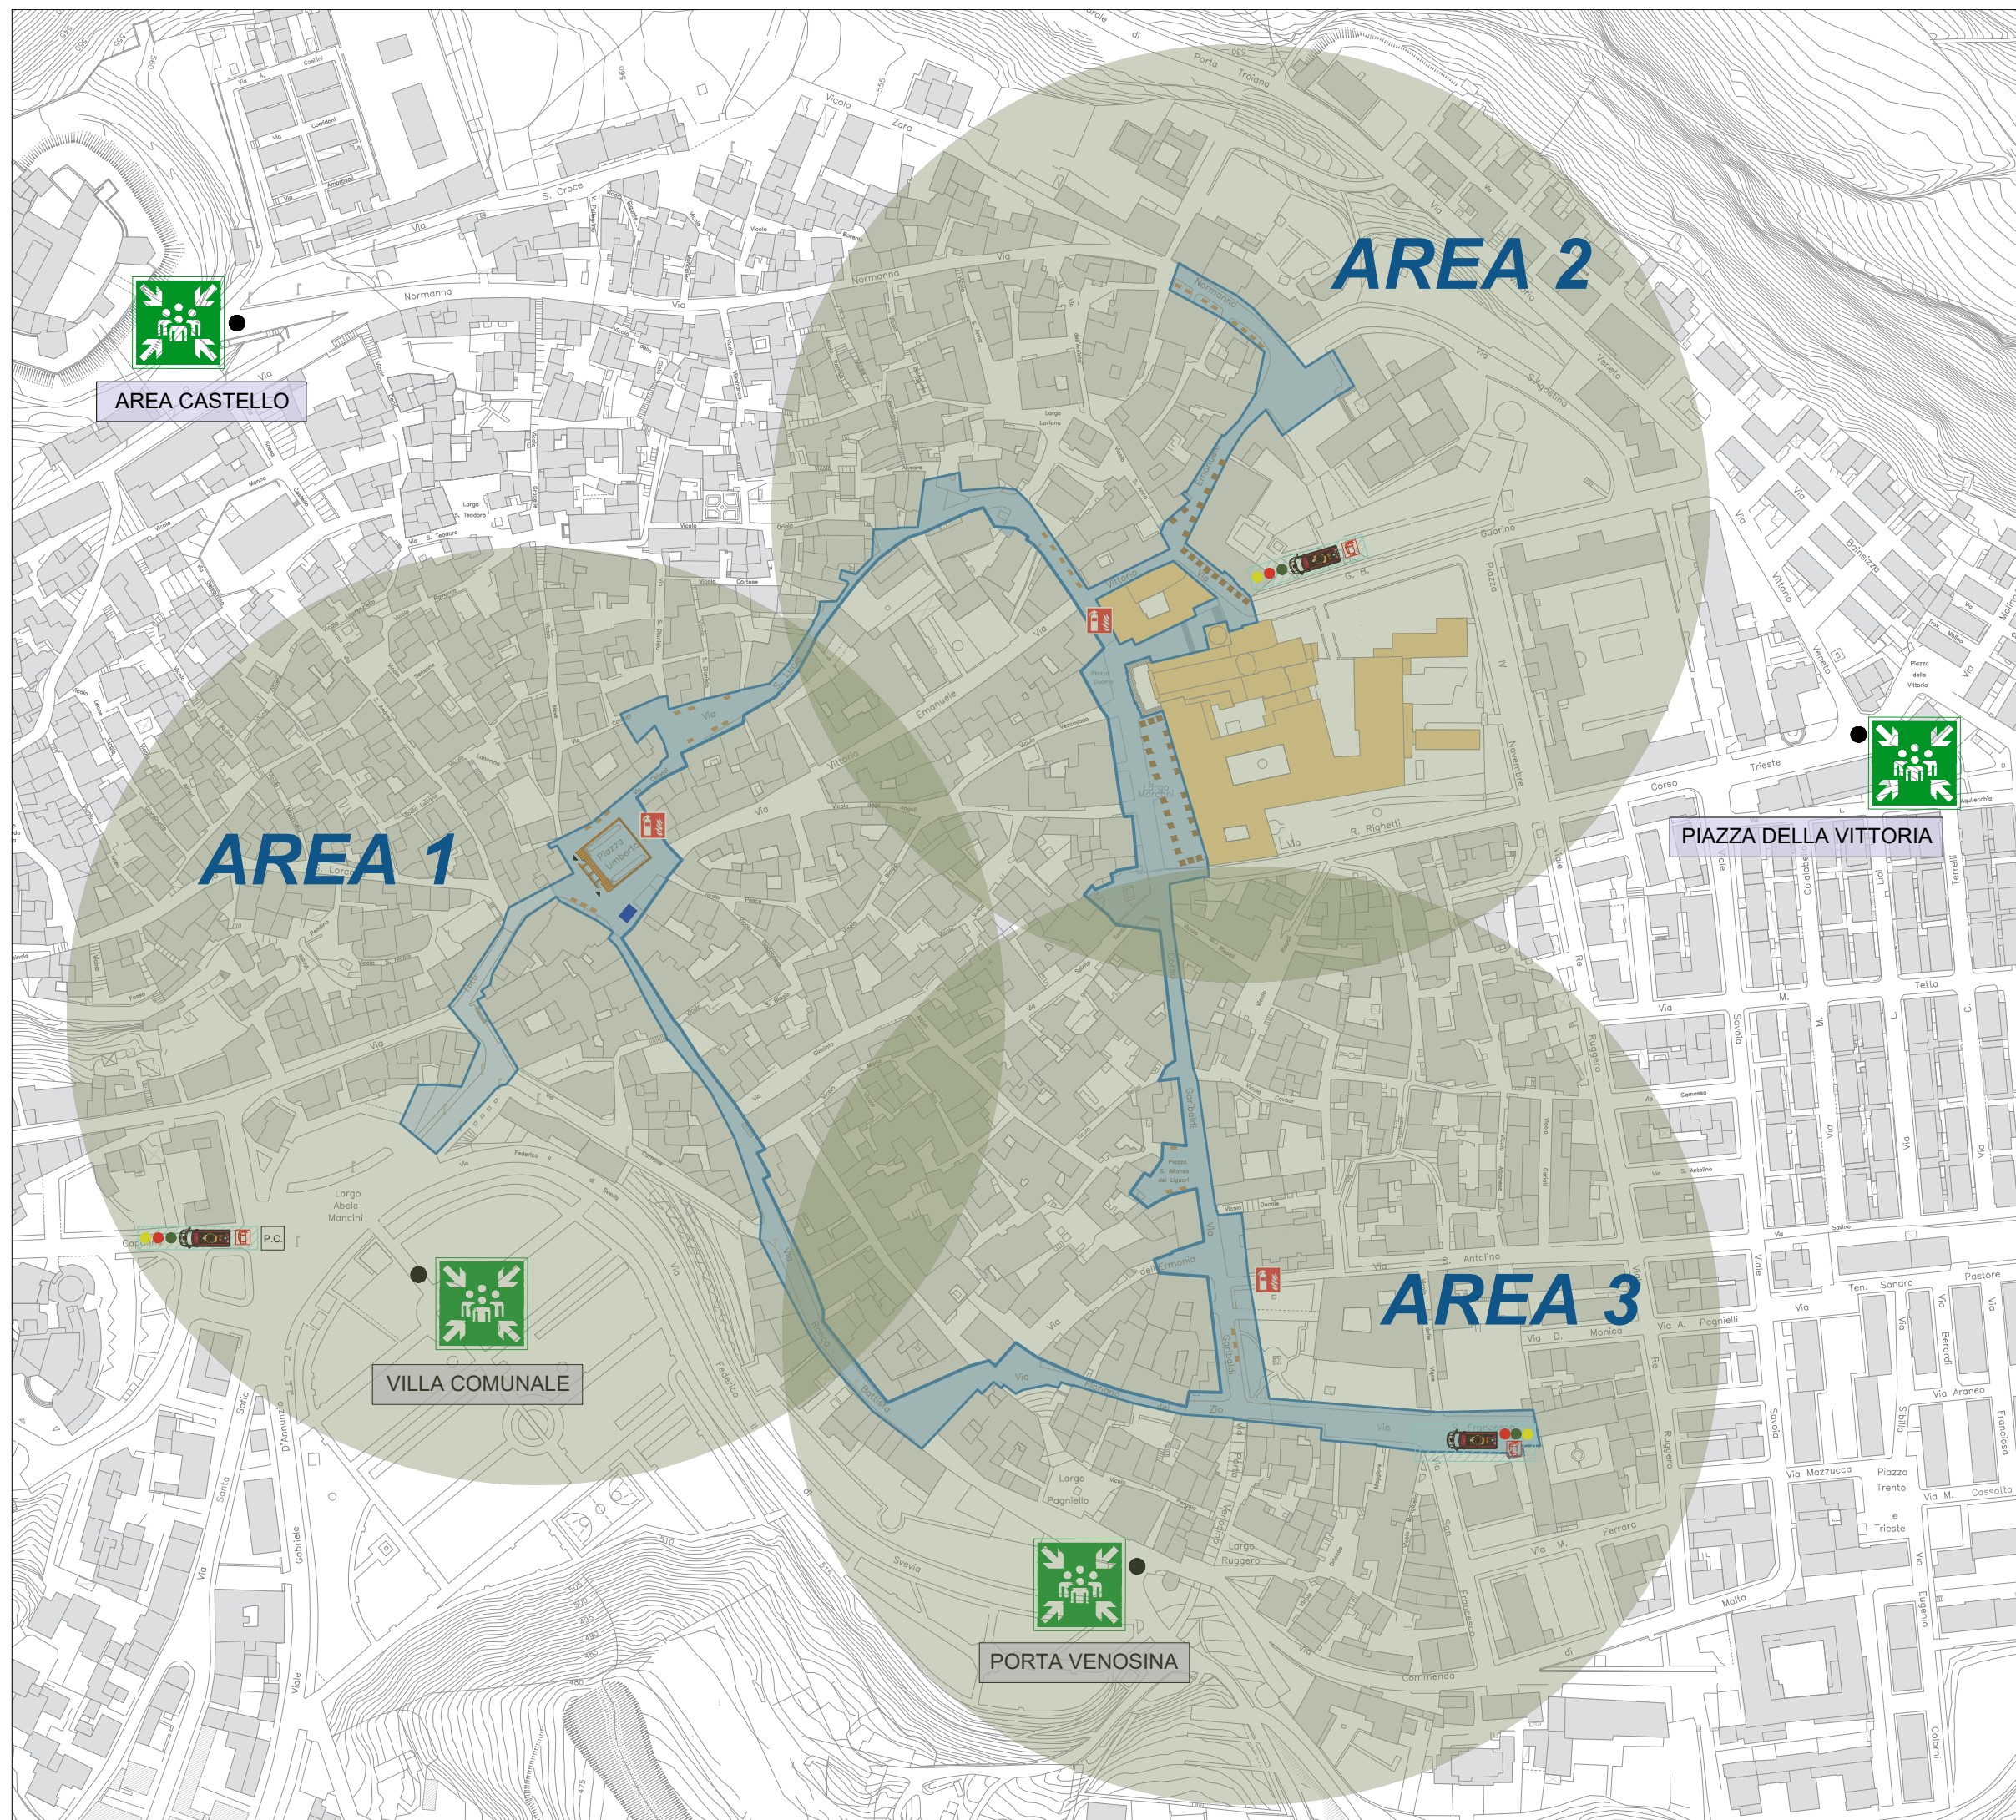

## LEGENDA

### - AREA 1 - ZONA SUD

	PERCORSO SAGRA "VAROLA 2024"		PUNTO DI RACCOLTA
	AREA RISERVATA AD OPERATORI, SOCCORRITORI, ADDETTI ALLA SICUREZZA		AMBULANZA
	PRESIDIO FISSO ANTINCENDIO+ N° 1 ADDETTO ANTINCENDIO FISSO		ESTINTORE PORTATILE
	CENTRO OPERATIVO PROTEZIONE CIVILE		N° 2 ADDETTI P. SOCCORSO DINAMICI (S.A.P.)
	N° 1 ADDETTI ANTINCENDIO DINAMICI (S.A.P.)		N° 2 ADDETTI PROTEZIONE CIVILE-ASS. VOLONTARI DINAMICI (S.A.P.)

### - AREA 2 - ZONA NORD

	PERCORSO SAGRA "VAROLA 2024"		PUNTO DI RACCOLTA
	AREA RISERVATA AD OPERATORI, SOCCORRITORI, ADDETTI ALLA SICUREZZA		AMBULANZA
	PRESIDIO FISSO ANTINCENDIO+ N° 1 ADDETTO ANTINCENDIO FISSO		ESTINTORE PORTATILE
	CENTRO OPERATIVO PROTEZIONE CIVILE		N° 2 ADDETTI P. SOCCORSO DINAMICI (S.A.P.)
	N° 1 ADDETTI ANTINCENDIO DINAMICI (S.A.P.)		N° 2 ADDETTI PROTEZIONE CIVILE-ASS. VOLONTARI DINAMICI (S.A.P.)

### - AREA 3 - ZONA EST

	PERCORSO SAGRA "VAROLA 2024"		PUNTO DI RACCOLTA
	AREA RISERVATA AD OPERATORI, SOCCORRITORI, ADDETTI ALLA SICUREZZA		AMBULANZA
	PRESIDIO FISSO ANTINCENDIO+ N° 1 ADDETTO ANTINCENDIO FISSO		ESTINTORE PORTATILE
	CENTRO OPERATIVO PROTEZIONE CIVILE		N° 2 ADDETTI P. SOCCORSO DINAMICI (S.A.P.)
	N° 1 ADDETTI ANTINCENDIO DINAMICI (S.A.P.)		N° 2 ADDETTI PROTEZIONE CIVILE-ASS. VOLONTARI DINAMICI (S.A.P.)

il tecnico Geom. Saverio Basso

